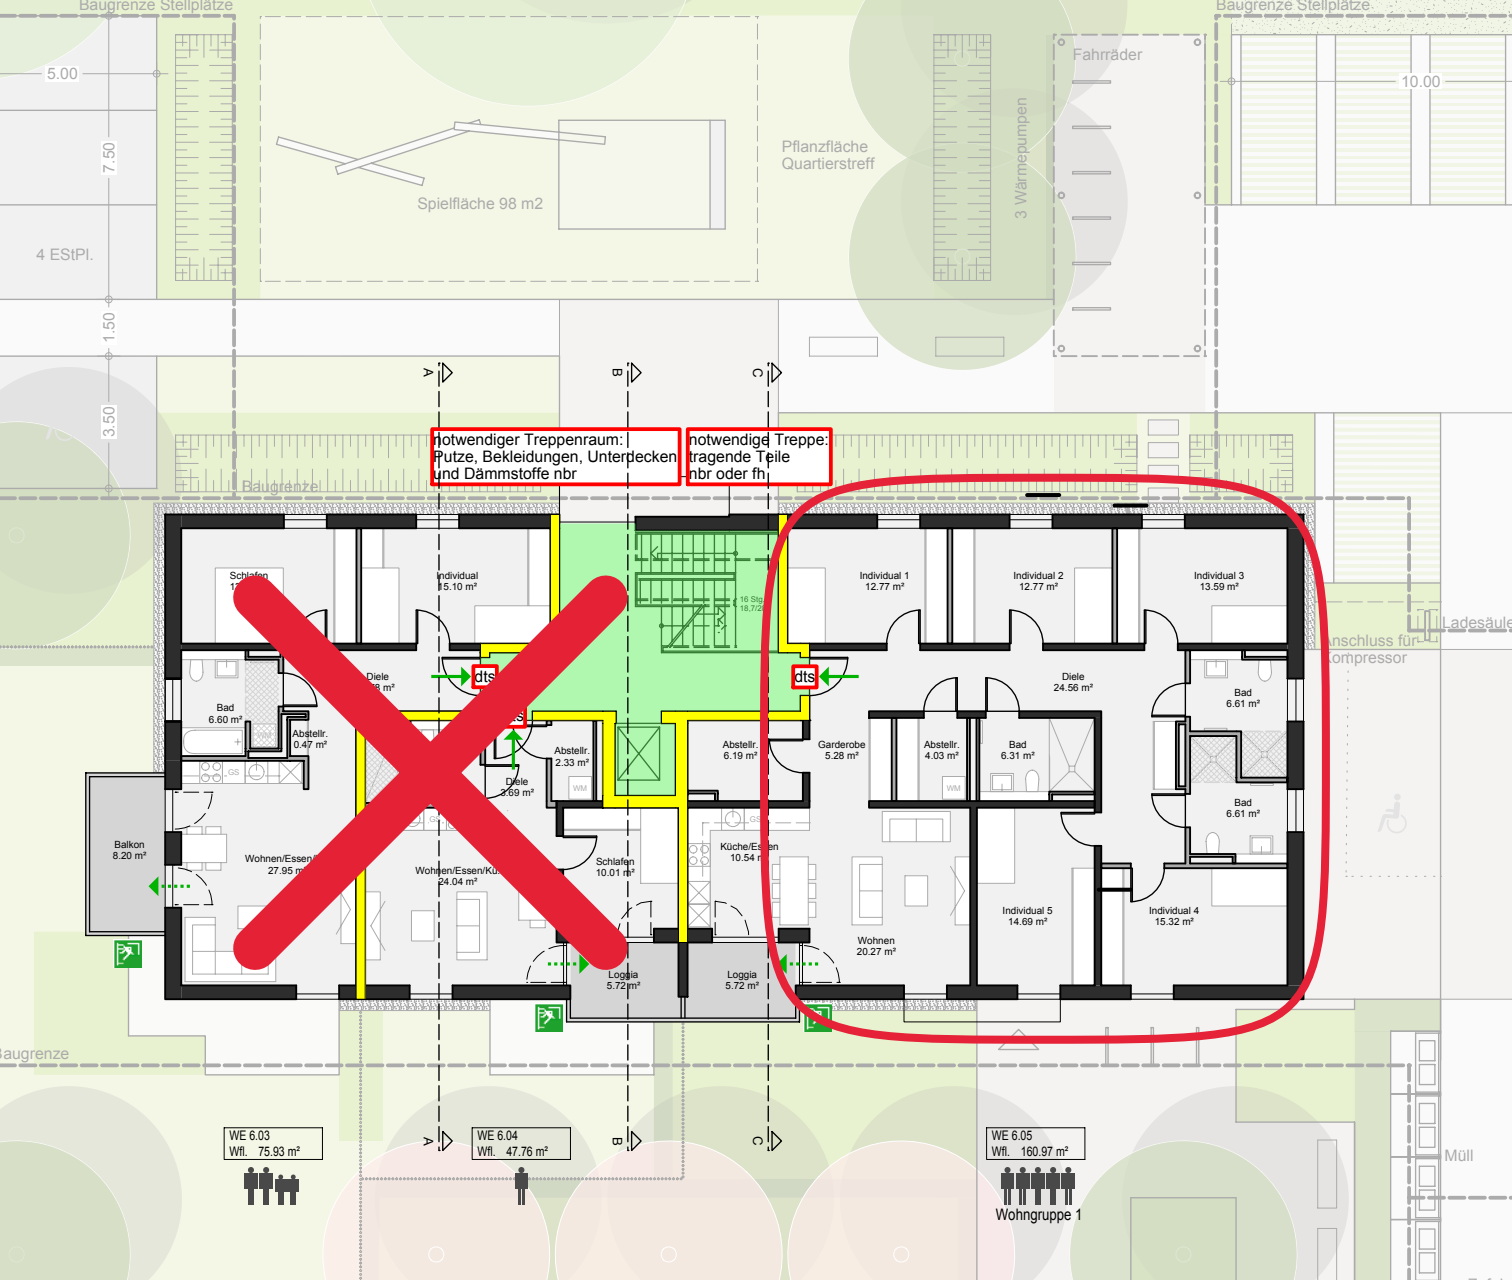
Baugrenze Stellplätze
Baugrenze Stellplätze
5.00
7.50
1.50
3.50
4 EStPl.
Spielfläche 98 m2
Pflanzfläche
Quartierstreff
3 Wärmepumpen
Fahrräder
10.00
A
B
C
notwendiger Treppenraum:
Putze, Bekleidungen, Unterdecken
und Dämmstoffe nbr
notwendige Treppe:
tragende Teile
nbr oder fh
Baugrenze
Schlafen
Individual
15.10 m²
Diele
dts
Bad
6.60 m²
Abstellr.
0.47 m²
Abstellr.
2.33 m²
Diele
2.69 m²
Abstellr.
6.19 m²
Balkon
8.20 m²
Wohnen/Essen
27.95 m²
Wohnen/Essen/Kü
24.04 m²
Schlafen
10.01 m²
Küche/Essen
10.54 m²
Loggia
5.72 m²
Loggia
5.72 m²
Individual 1
12.77 m²
Individual 2
12.77 m²
Individual 3
13.59 m²
Garderobe
5.28 m²
Abstellr.
4.03 m²
Bad
6.31 m²
Diele
24.56 m²
Bad
6.61 m²
Bad
6.61 m²
Wohnen
20.27 m²
Individual 5
14.69 m²
Individual 4
15.32 m²
Ladesäule
Anschluss für
Kompressor
Baugrenze
Müll
WE 6.03
Wfl. 75.93 m²
WE 6.04
Wfl. 47.76 m²
WE 6.05
Wfl. 160.97 m²
Wohngruppe 1